


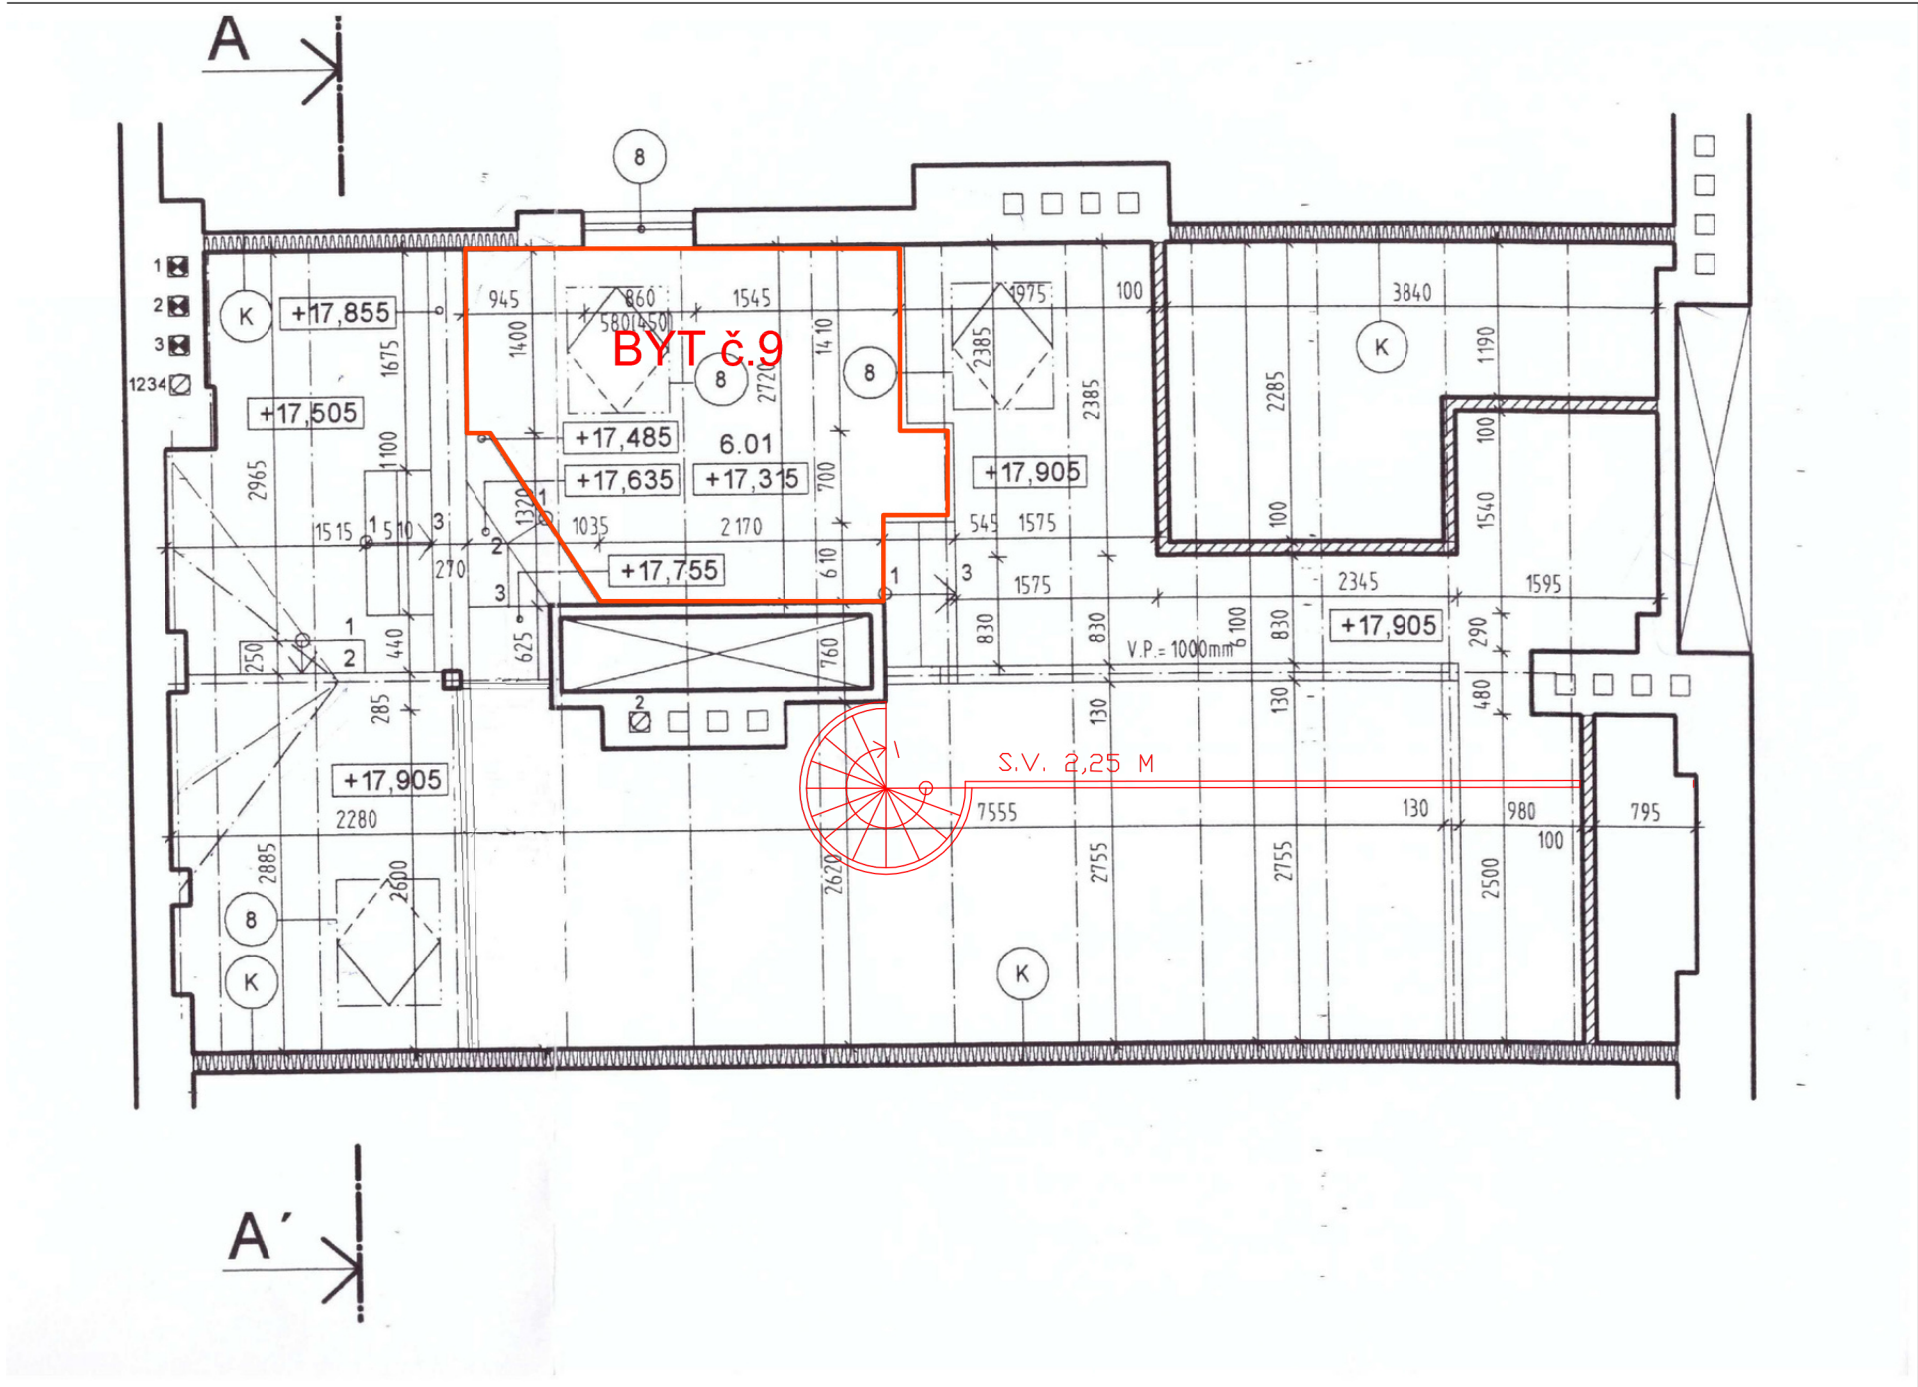

TABULKA MÍSTNOSTÍ				
ČÍSLO MÍSTN.: 6.01	NÁZEV MÍSTNOSTI GALERIE	m2 37,63	PODLAHA KOBRECEK	POZNÁMKY
BYT č.9 - 8,1 m2		37,63		

LEGENDA

- STÁVAJÍCÍ ZDIVO
- BOURANÉ ZDIVO
- NOVÉ ZDIVO - PŘÍČKY A DOZDÍVKY

POZNÁMKY:

Celková podlahová plocha bytové jednotky je vypočtena dle platných právních předpisů (nařízení vlády č. 366/2013 Sb., §3).

Jedná se o celkovou plochu, která kromě ploch všech místností bytu zahrnuje také plochy pod nosnými i nenosnými konstrukcemi uvnitř byt.

Jedná se tedy o plochu, jejíž hranici tvoří pouze obvodové zdi bytu.